KANTON LUZERN
Bau, Umwelt und Wirtschaftsdepartement

Verkehr und Infrastruktur (vif)
Arsenalstrasse 43
Postfach
6010 Kriens 2 Sternmatt
Telefon 041 318 12 12
vif@lu.ch
www.vif.lu.ch

K 2 / 4 / 13 / 17 / 31 Luzern

10764 **Spange Nord und Massnahmen für den öffentlichen Verkehr**

Gemeinde: Luzern

Abschnitt: Schlossberg - Fluhmühle

Objekt

Koordinaten: 666'120 / 212'620 bis 664'400 / 212'220

Kilometer: K 13, Km 1.700 - 2.000
K 17, Km 0.700 - 1.000
K 31, Km 0.000 - 1.000

Übersicht Spange Nord mit 1:2000

Vorprojekt optimiert

Verfasser: Emch+Berger WSB AG	Dokumentnr.: 370 221A	Reg.-Nr. (Kunstbauten):
	Dokument-Nr. Projektersteller: 41118 - 370 221A	Reg.-Nr. (Wasserbau):
Dateiname: 370 221.sda	Format:	Massstab: 1:2000
Status: Vernehmlassung	Datum / erstellt: 23.05.2014 / BM	Datum / geprüft: 23.05.2014 / HPK
	Version / Änderungsdatum: A / 21.10.2016 / BM	Datum / geprüft: A / 21.10.2016 / HPK
Projektleitung: Verkehr und Infrastruktur (vif)	eingegangen	eingesehen
	Freigabe	

Emch+Berger WSB AG
Ingenieure und Planenden
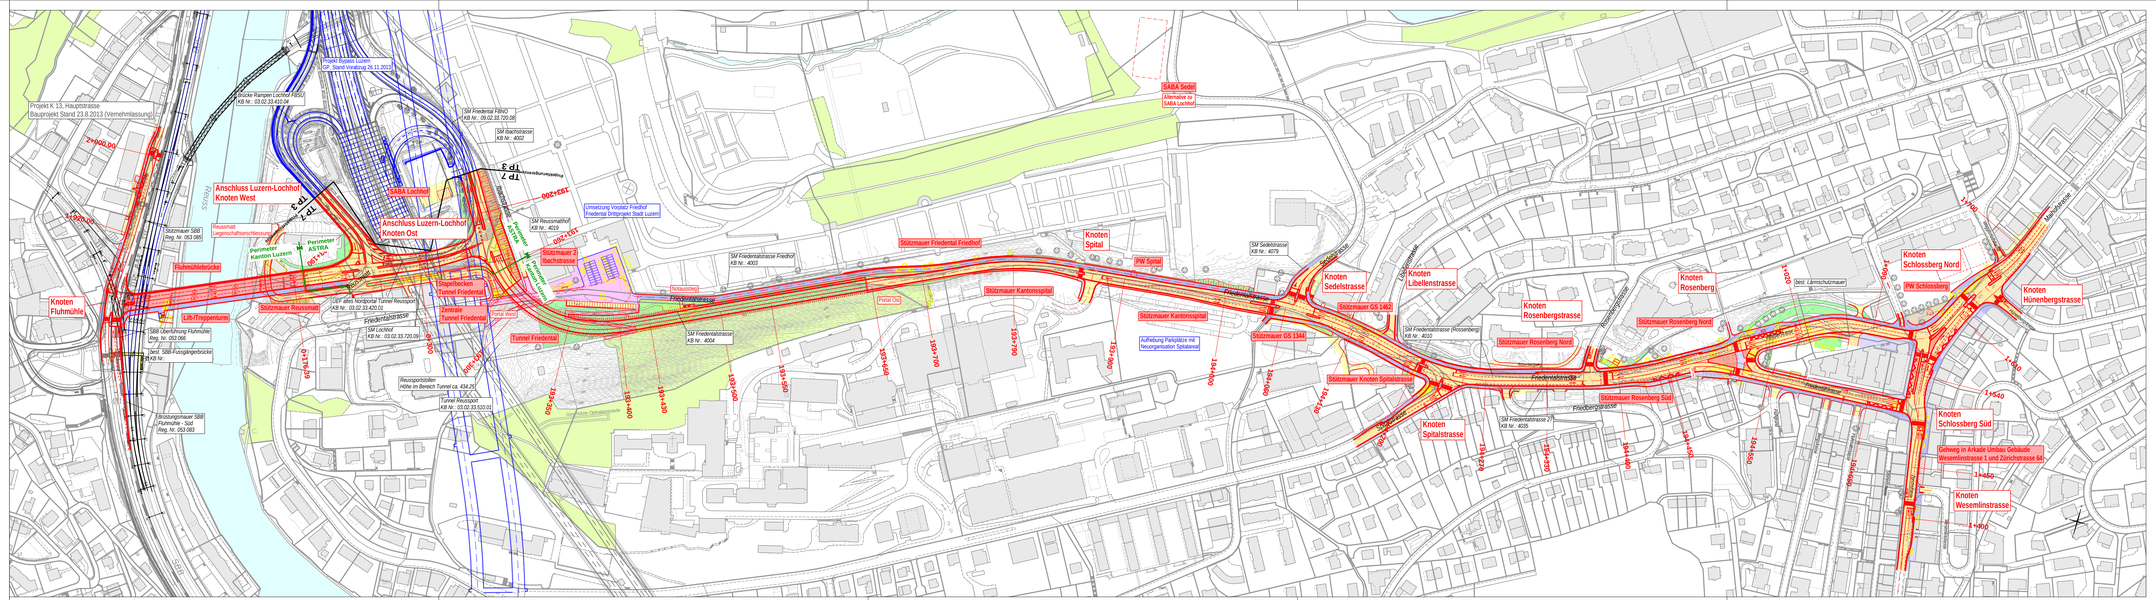
AKP
Verkehrsingenieure AG