Emch+Berger AKP

Planer SpangeNord+, c/o Emch+Berger WSB AG
Rüeggisingerstr. 41 | CH-6021 Emmenbrücke

K 31 Luzern, Spange Nord, Zweckmässigkeitsbeurteilung
Übersicht Variante Vorprojekt optimiert
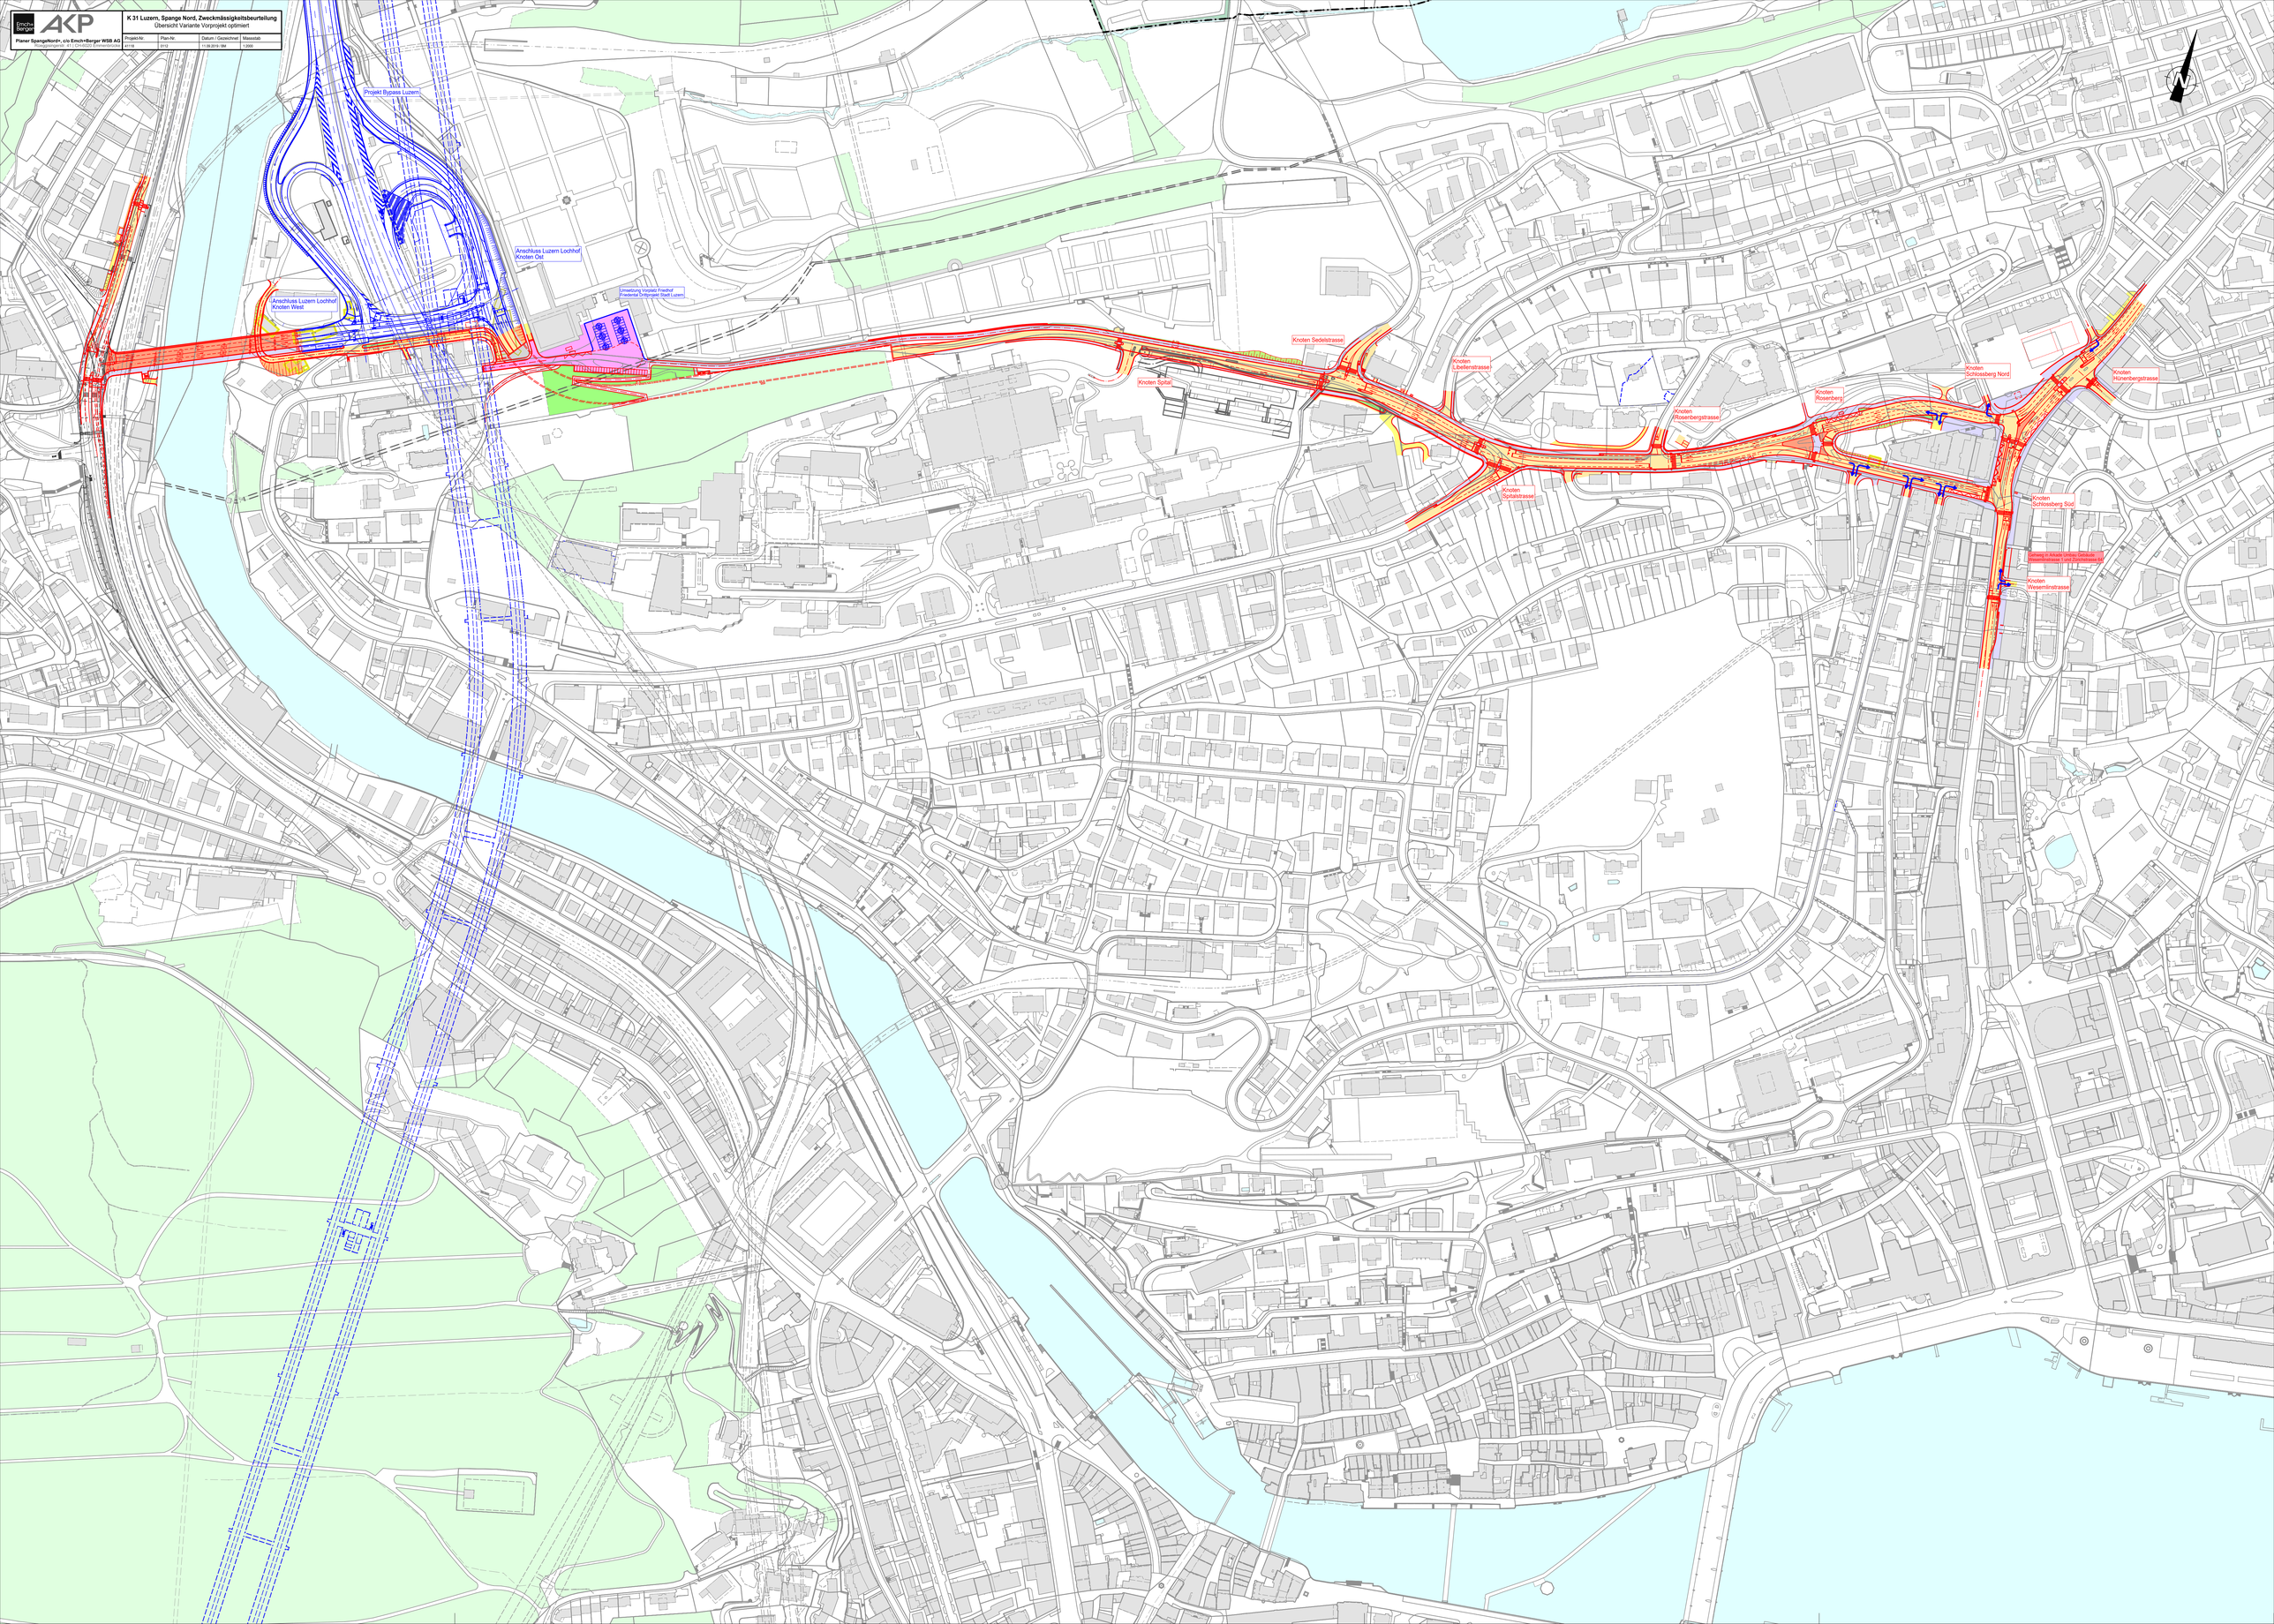
Projekt-Nr.	Plan-Nr.	Datum / Gezeichnet	Massstab
41118	0112	11.09.2019 / BM	1:2000