Emch+Berger AKP

K 31 Luzern, Spange Nord, Zweckmässigkeitsbeurteilung
Übersicht Variante Vorprojekt optimiert ohne Fluhmühlebrücke

Projekt-Nr.	Plan-Nr.	Datum / Gezeichnet	Massstab
41118	0113	11.08.2016 / BM	1:2000
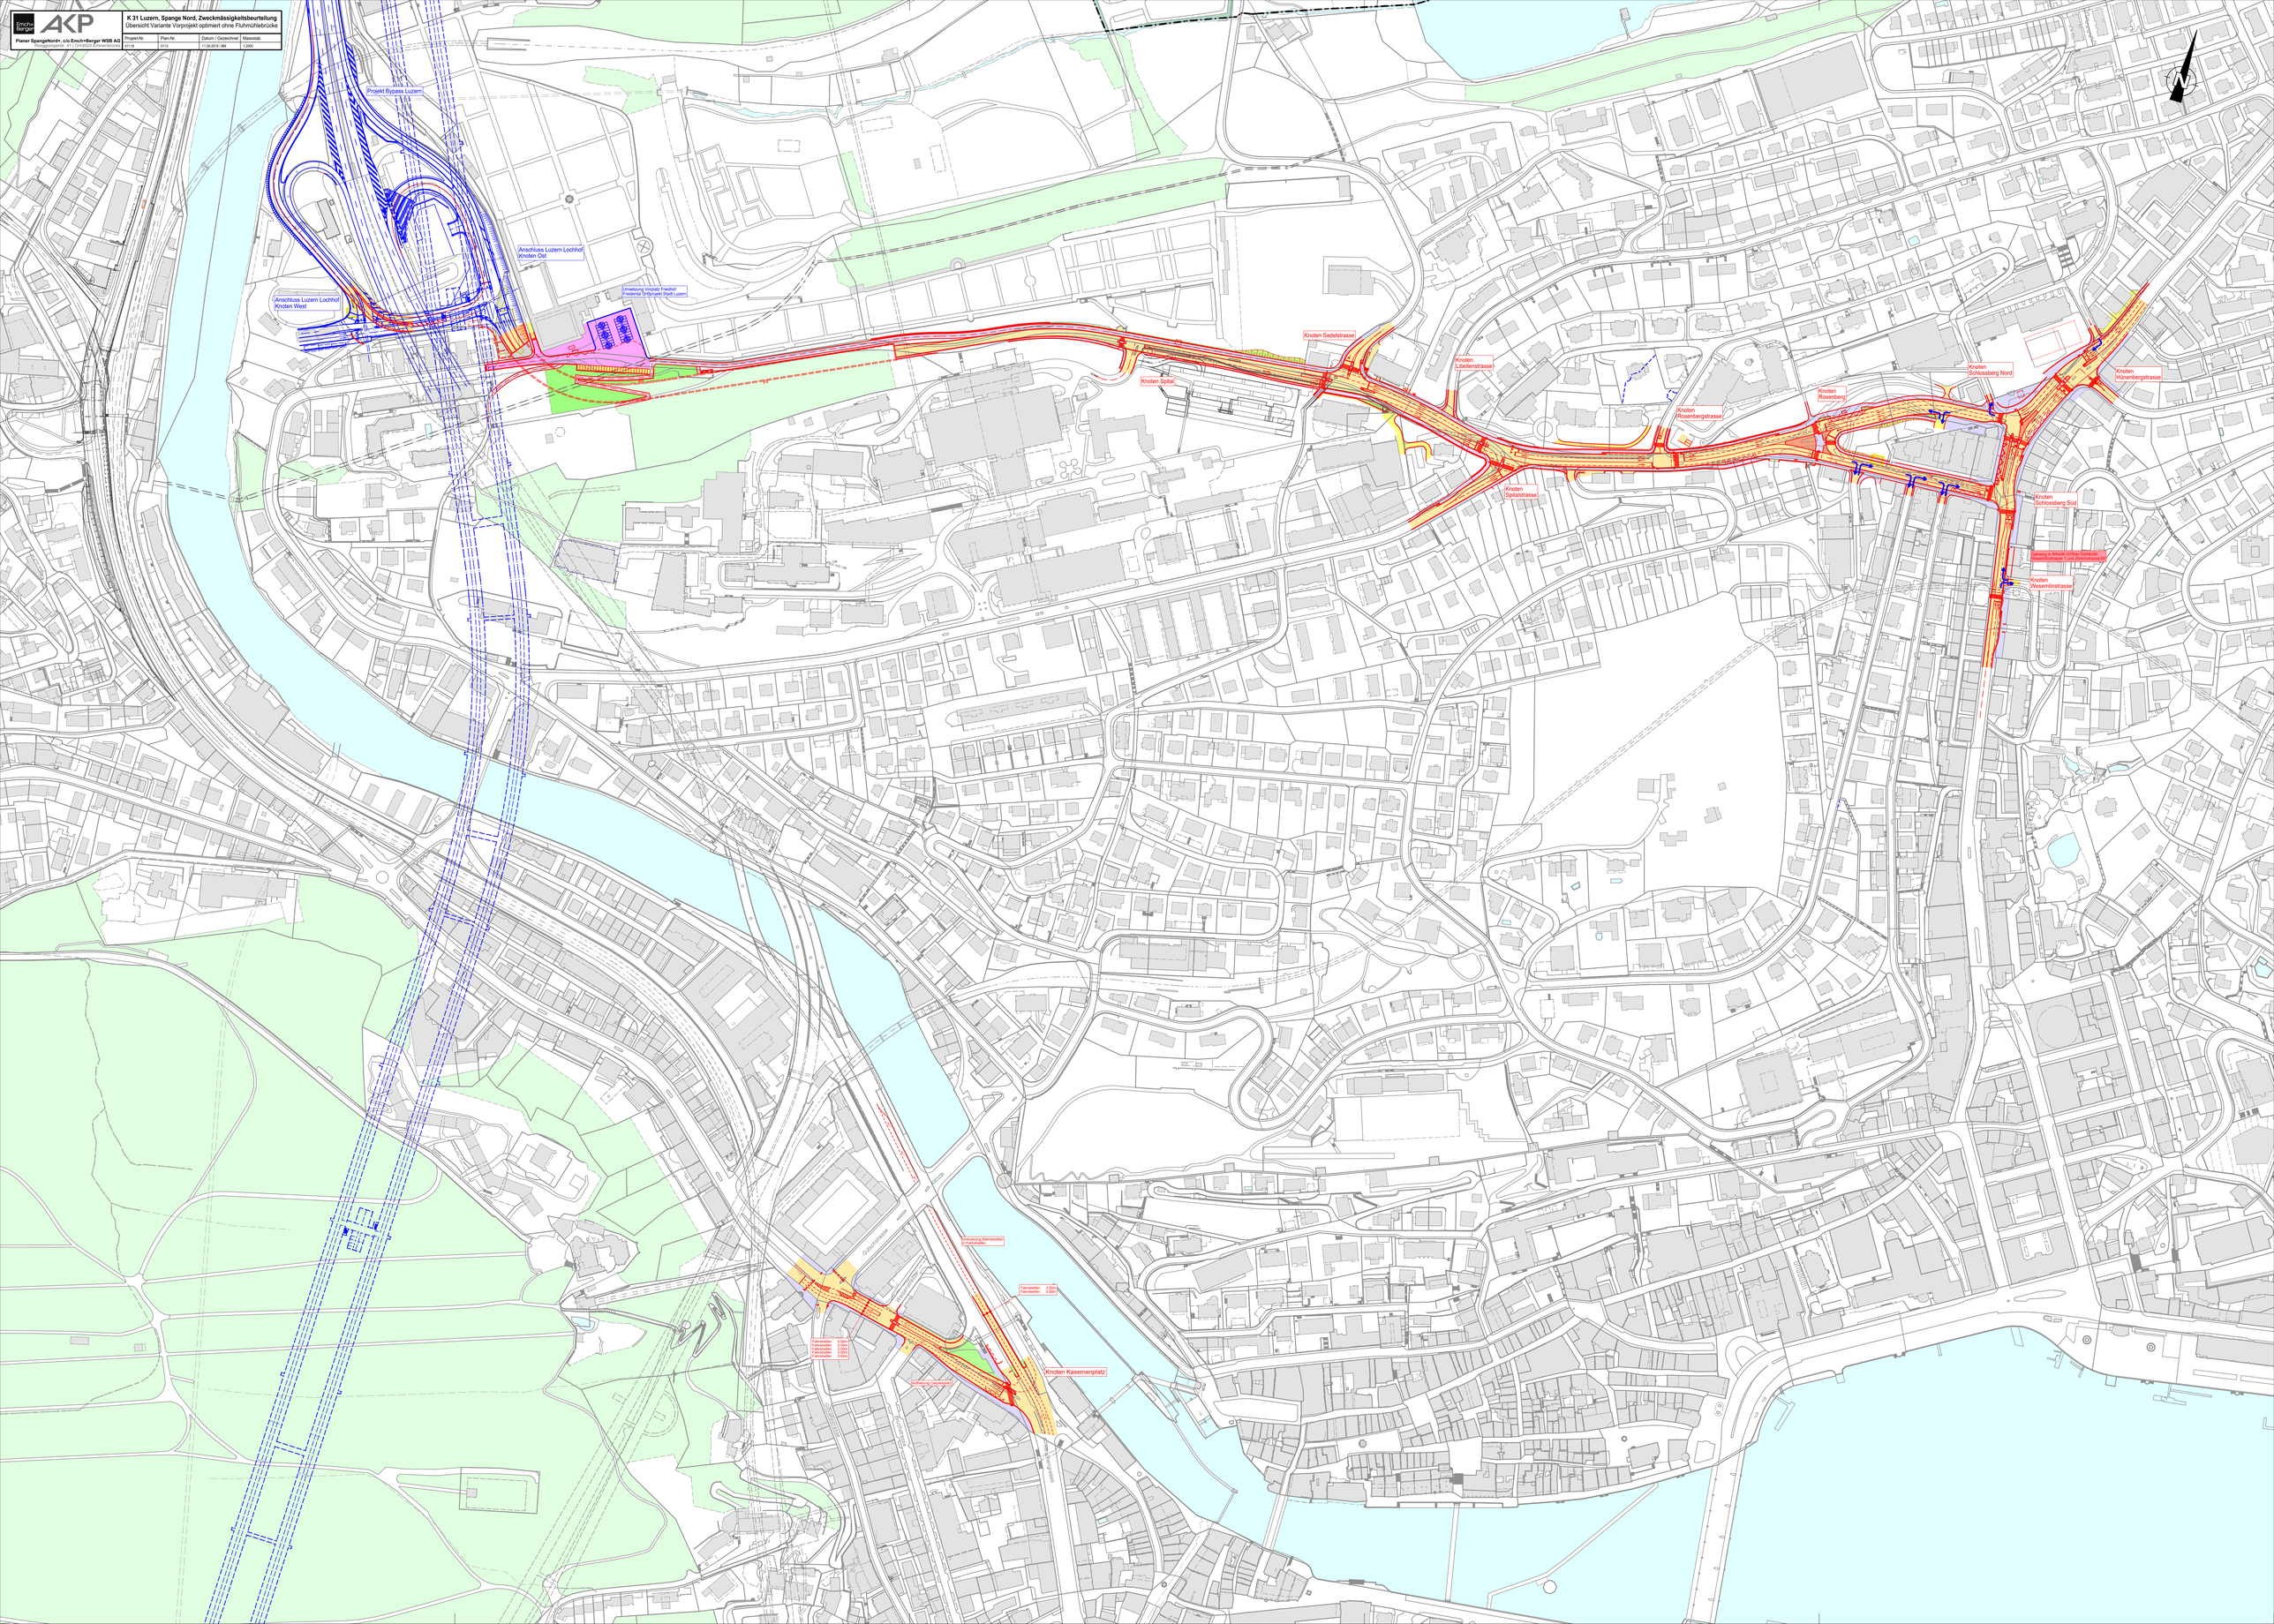
Planer Spange Nord+, c/o Emch+Berger WSB AG
Rösslimattstrasse 11 | CH-6020 Emmenbrücke