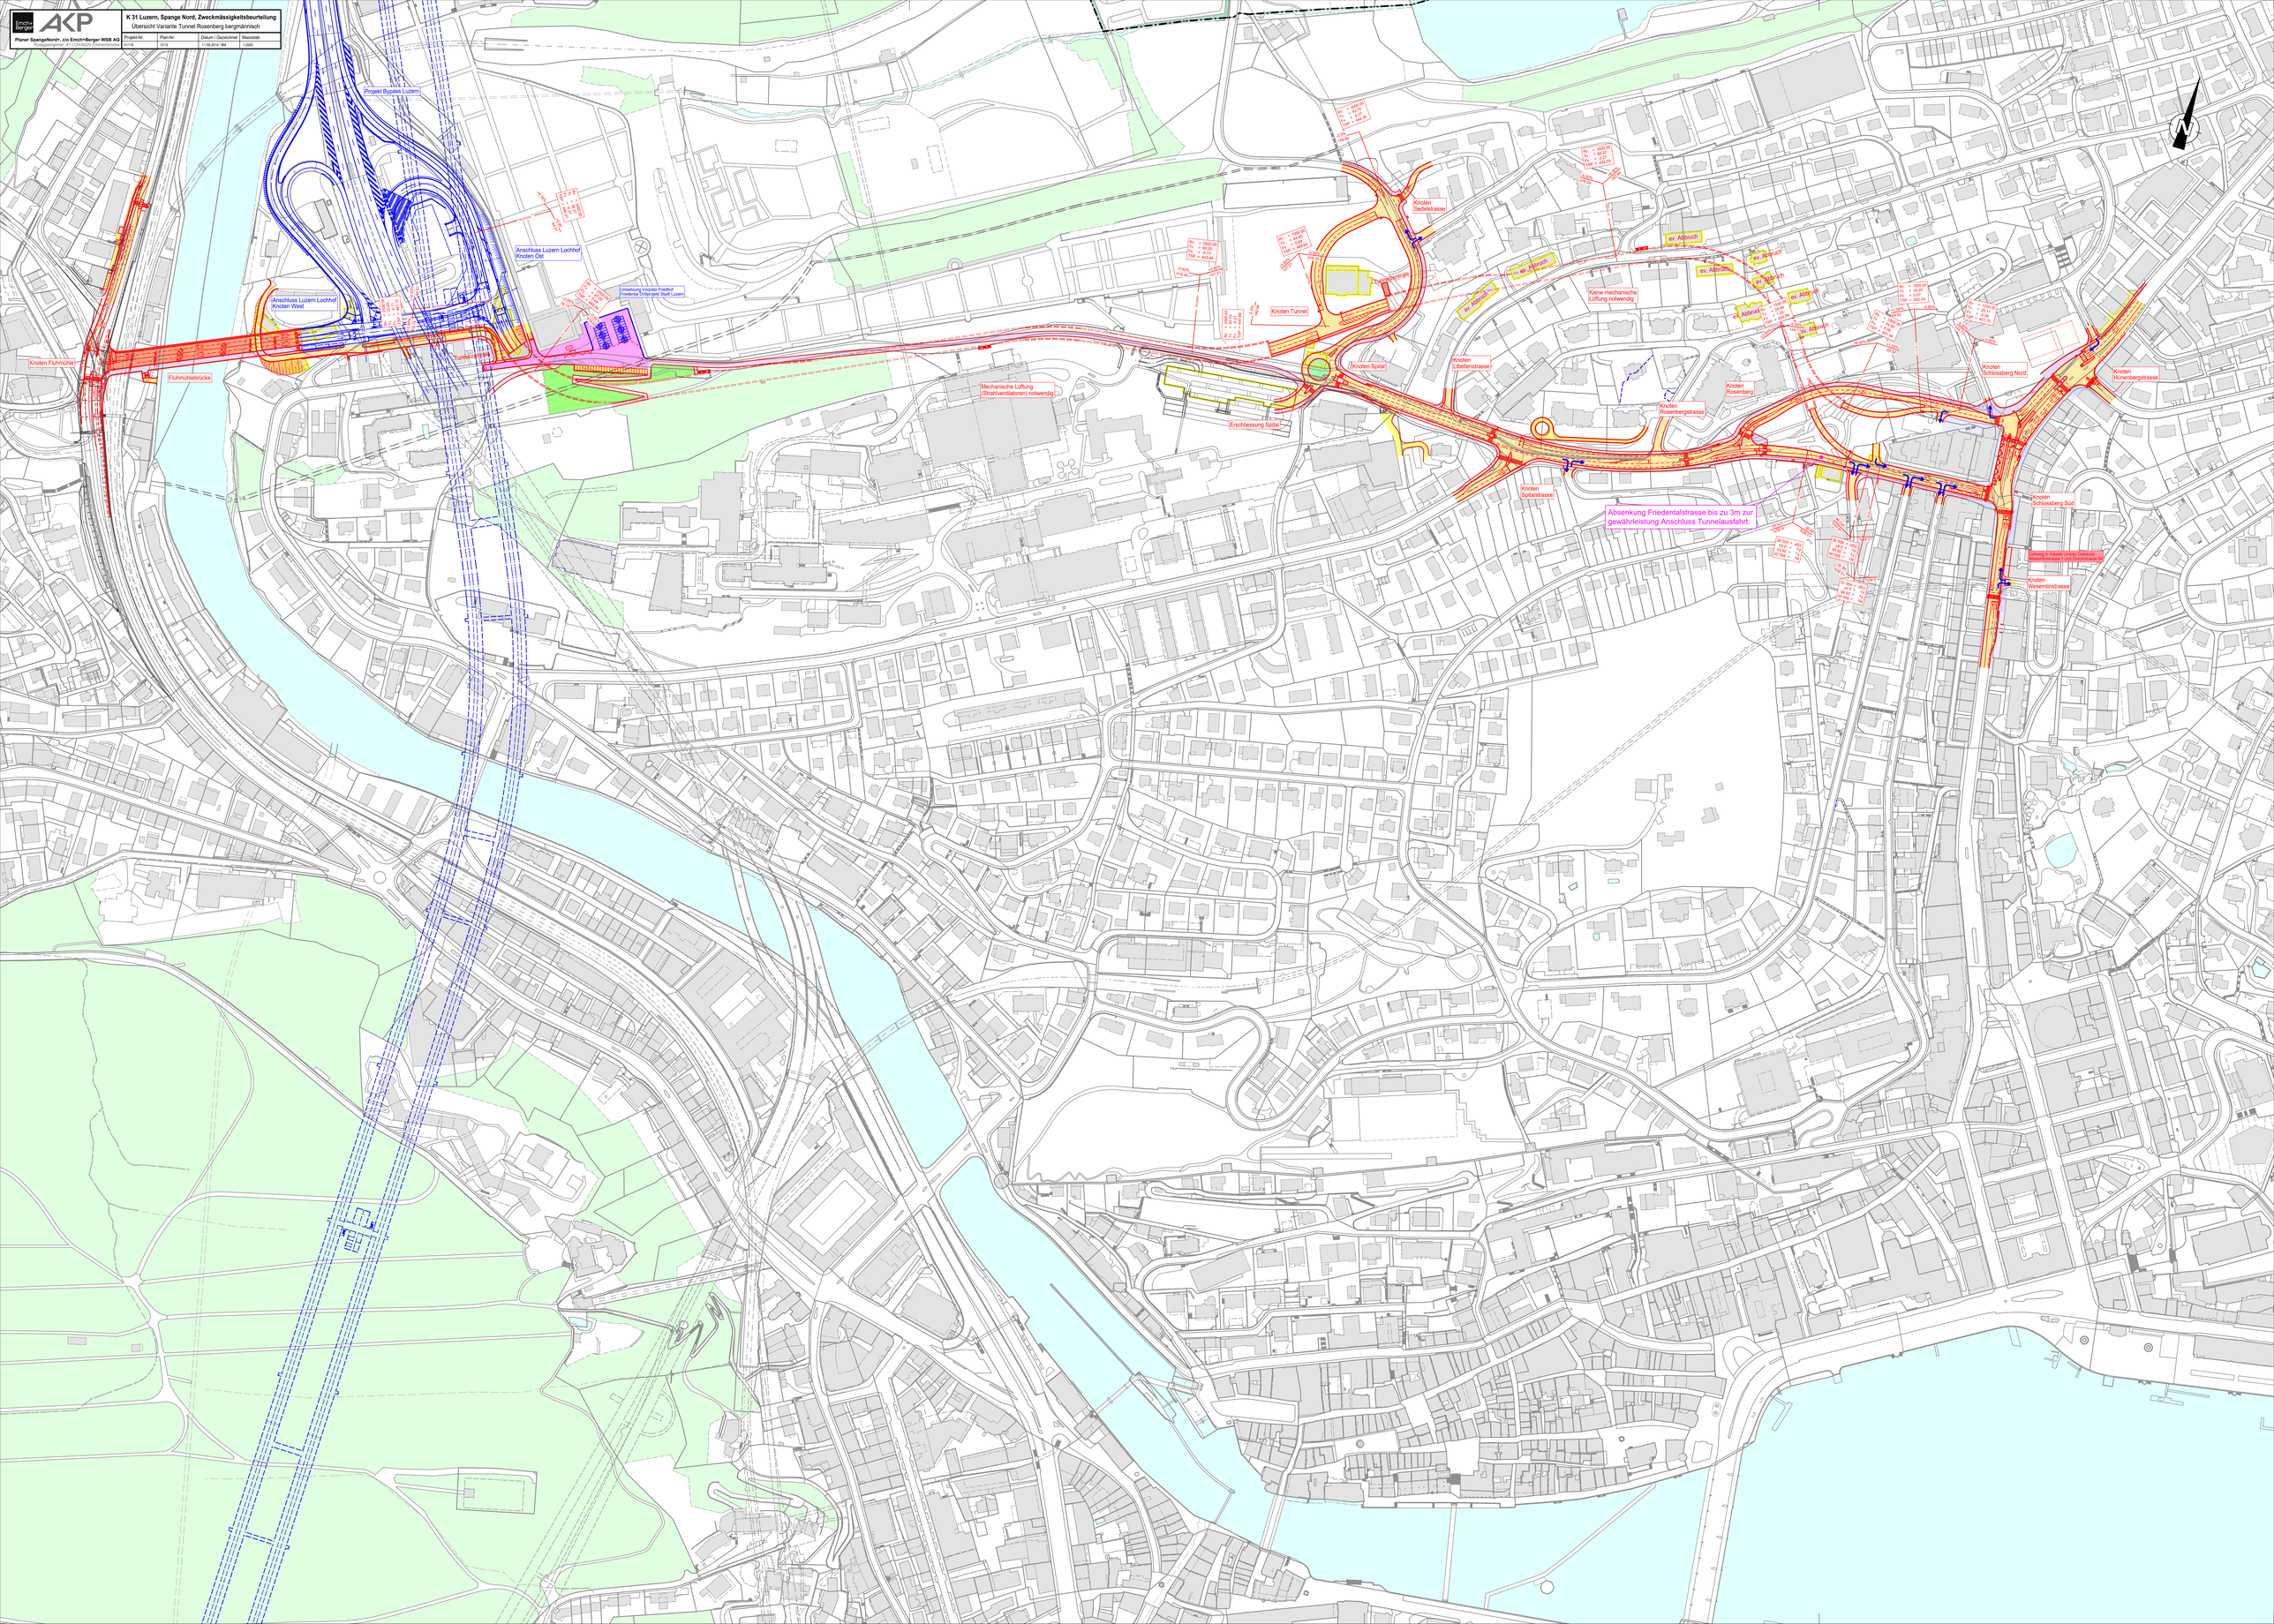

Emch+Berger
AKP
Planer SpangeNord+, c/o Emch+Berger WSB AG
Rüseggstrasse 41 | CH-6022 Emmenbrücke
K 31 Luzern, Spange Nord, Zweckmässigkeitsbeurteilung
Übersicht Variante Tunnel Rosenberg bergmännisch
Projekt-Nr.
Plan-Nr.
Datum / Gezeichnet
Massstab
41118
3115
11.08.2019 / IM
1:2000
Projekt Bypass Luzern
Anschluss Luzern Lochhof Knoten Ost
Anschluss Luzern Lochhof Knoten West
Umleitung Vorplatz Friedhof Friedental Drittprojekt Stadt Luzern
Knoten Fluhmühle
Fluhmühlebrücke
Tunnelbeginn
Mechanische Lüftung (Strahlventilatoren) notwendig
Erschliessung Spital
Knoten Tunnel
Knoten Spital
Knoten Sedelstrasse
Tunnelbeginn
Keine mechanische Lüftung notwendig
Knoten Libellenstrasse
Knoten Rosenberg
Knoten Rosenbergstrasse
Knoten Spitalstrasse
Absenkung Friedentalstrasse bis zu 3m zur gewährleistung Anschluss Tunnelausfahrt.
Knoten Schlossberg Nord
Knoten Hünenbergstrasse
Knoten Schlossberg Süd
Knoten Wesemlinstrasse