

**K 2 / 4 / 13 / 17 / 31 Luzern**

**10764 Spange Nord und Massnahmen für den öffentlichen Verkehr**

Gemeinde: Luzern  
 Abschnitt: Schlossberg - Fluhmühle  
 Objekt:  
 Koordinaten: 666'120 / 212'620 bis 664'400 / 212'220  
 Kilometer: K 13, Km 1.700 - 2.000  
 K 17, Km 0.700 - 1.000  
 K 31, Km 0.000 - 1.000

**Situation Abschnitt Schlossberg 1:1000**

Vorprojekt optimiert

Verfasser: Ench+Berger WSB AG	Dokument-Nr. 370 223A	Reg.-Nr. (Kunstbauten)
Datum: 370223.sda	Dokument-Nr. Projektvorläufer 41118 - 370 223A	Reg.-Nr. (Wasserbau)
Status: Vernehmlassung	Massstab: 1:1000	Datum / geprüft 23.05.2014 / BM
Projektleitung: Verkehr und Infrastruktur (vif)	Datum / geprüft A / 21.10.2016 / BM	Datum / geprüft A / 21.10.2016 / HPK
	eingegangen	eingesehen




**Legende Strassenbau:**

bestehend	projektiert	
		Fahrbahn
		Bushaltestellen
		Platzgestaltung (ev. Begrünungszone)
		Radweg / Fussweg
		Strassen
		Kombinierter Rad-/Fussweg, resp. Rad-/ Gehweg
		Verkehrssinal / Trennstreifen
		Sicherheitsfläche / Bankett
		Anpassungen / Nebenanlagen
		Dämm- / Einschnittböschung
		Grünfläche / Trennstreifen begrünt
		Kunstbauten / Gebäude
		Kunstbauten / Gebäude überdeckt
		Rückbau und Begrünung
		Gebäude
		Gewässer
		Wald
		Baum / Hecke (best. Bäume gemäss Baumkataster Stadt Luzern)
		Abbruch
		Direktprojekt nur informativ
		Sichtlinien

**Änderungsindex**

Index	Revisionen	Gezeichnet	Geprüft	Datum
A		BM	HPK	21.10.16
B				
C				
D				
E				
F				
G				
H				

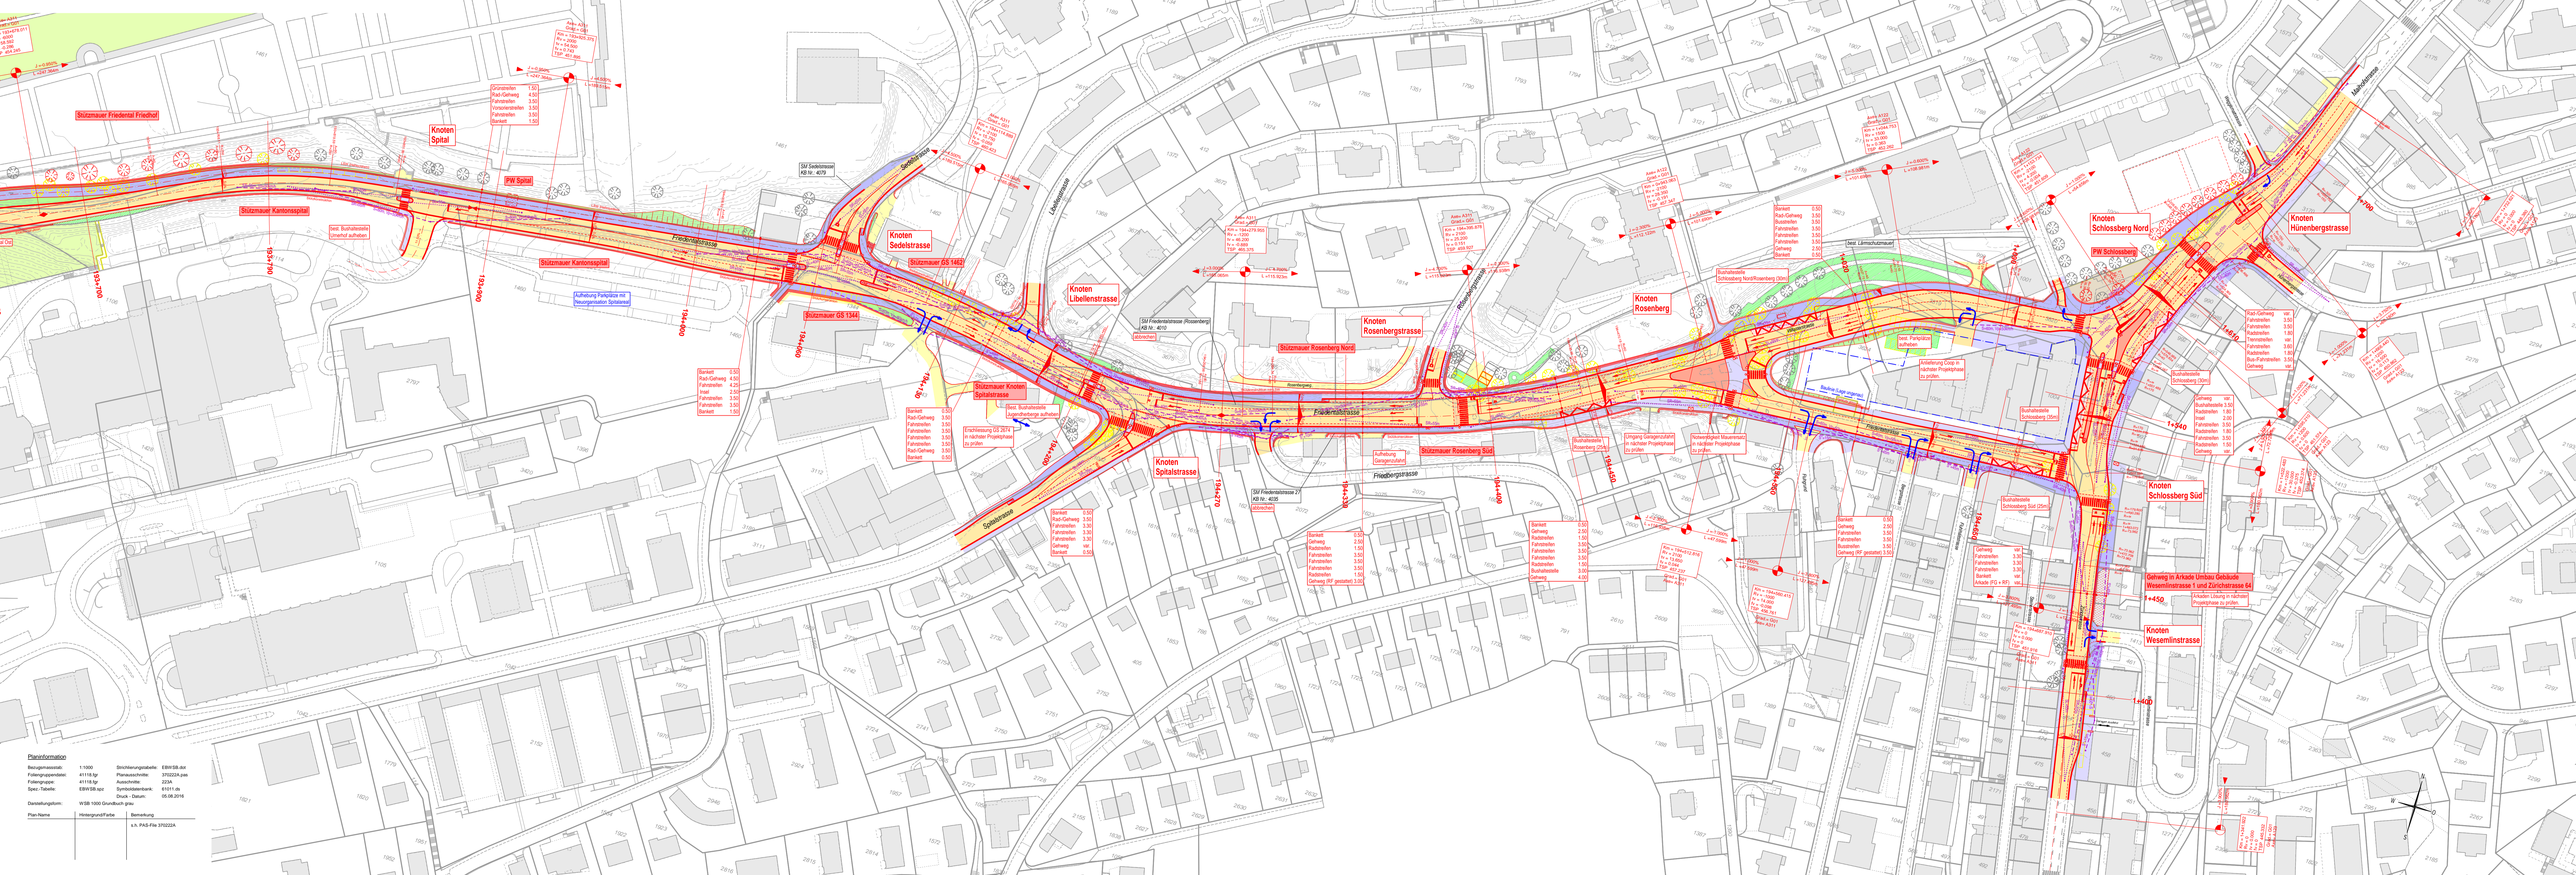

**Planinformation**

Seitenanzahl:	11000	Stichlingsanzahl:	EWB 5B.01
Bezugsrahmen:	41118 lgr	Plananschrift:	370223A.pas
Folienanzahl:	41118 lgr	Ausschnitt:	223A
Spez. -Name:	EWB 5B.01	Symbolbereich:	61011 m
Darstellungsart:	WSB 1000 Grundbuch grau	Druck - Datum:	05.08.2016
Plan-Name:	Hintergrundfarbe	Bemerkung:	s. h. PAS-File 370223A