

K 2 / 4 / 13 / 17 / 31 Luzern

10764 Spange Nord und Massnahmen für den öffentlichen Verkehr

Gemeinde Luzern
Abschnitt Schlossberg - Fluhmühle
Objekt
Koordinaten 666'120 / 212'620 bis 664'400 / 212'220
Kilometer K 13, Km 1.700 - 2.000
 K 17, Km 0.700 - 1.000
 K 31, Km 0.000 - 1.000

Themenplan - Situation Veloführung Abschnitt Friedental


Vorprojekt optimiert

| | | |
|--|--|--|
| Verfasser Emch+Berger WSB AG | Dokument-Nr. 370 226 | Reg.-Nr. (Kunstabau) 41118 - 370 226 |
| Datenname 370227.sda | Format 50 / 147 | Massstab 1:1000 |
| Status Vernehmlassung | Datum / erstellt 23.05.2014 / BM | Datum / geprüft 23.05.2014 / HPK |
| Projektleitung Verkehr und Infrastruktur (vif) | Version / Änderungsdatum A / 21.10.2016 / BM | Datum / geprüft A / 21.10.2016 / HPK |
| | eingegangen Freigabe | eingesehen |



| Änderungsindex | | | | |
|----------------|----------------------|------------|---------|----------|
| Index | Revisionen | Gezeichnet | Geprüft | Datum |
| A | Vorprojekt optimiert | BM | HPK | 21.10.16 |
| B | | | | |
| C | | | | |
| D | | | | |
| E | | | | |
| F | | | | |
| G | | | | |
| H | | | | |

| Plan-Name | Hintergrundfarbe | Bemerkung |
|-------------------|------------------|--------------------------------|
| GB_Spange.sda | farbig | Folie ausblenden |
| BE_Anschl_Lochhof | Farbe 25 | GB_Eingabung_Baufläche |
| OP_Hauptstr.sda | Farbe 25 | |
| OP_Spange.sda | Farbe 25 | |
| VA_SBB.sda | Farbe 25 | |
| SIT_Spange.sda | Farbe 27 | SIT_Veloführung.sgr |
| SIT_Spange.sda | farbig | Nur Folie PK_RF_Beziehungen |

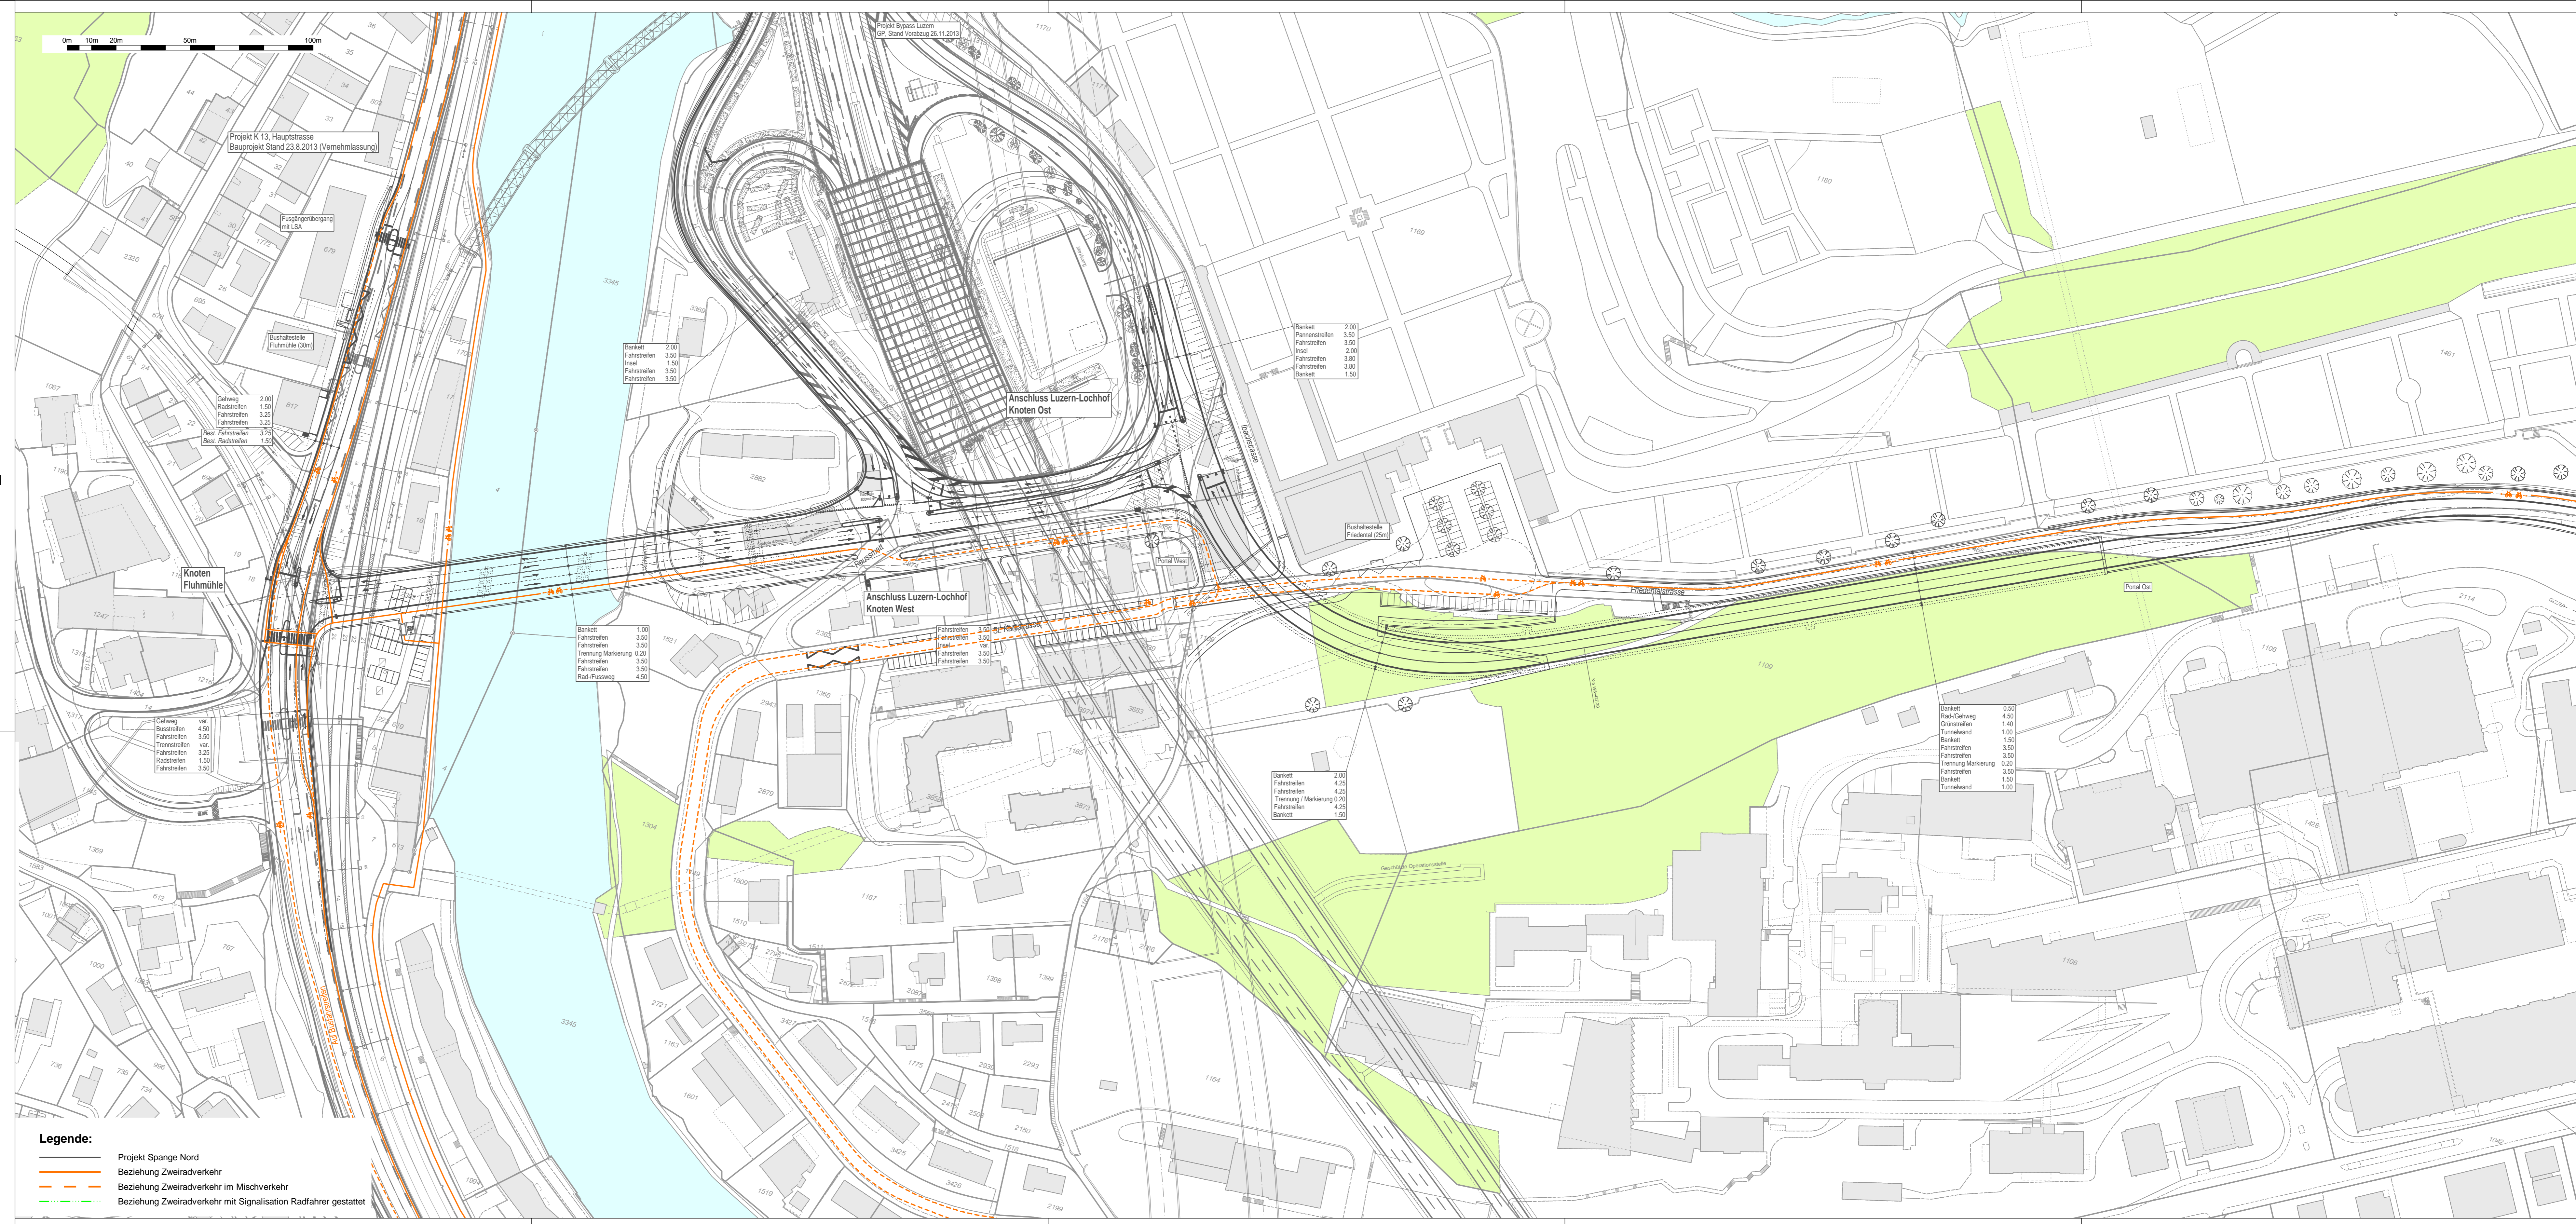

Legende:

- Projekt Spange Nord
- - - Beziehung Zweiradverkehr
- - - Beziehung Zweiradverkehr im Mischverkehr
- - - Beziehung Zweiradverkehr mit Signalisation Radfahrer gestattet