

K 2 / 4 / 13 / 17 / 31 Luzern

10764 Spange Nord und Massnahmen für den öffentlichen Verkehr

Gemeinde Luzern
Abschnitt Schlossberg - Fluhmühle
Objekt
Koordinaten 666'120 / 212'620 bis 664'400 / 212'220
Kilometer K 13, Km 1.700 - 2.000
 K 17, Km 0.700 - 1.000
 K 31, Km 0.000 - 1.000

Themenplan - Situation Veloführung Abschnitt Schlossberg

Vorprojekt optimiert

Verfasser: Ensch-Berger WSB AG	Dokument-Nr.: 370 227A	Reg.-Nr. (Kunstabau): -
Dokument-Nr.: 41118 - 370 227A	Reg.-Nr. (Wasserbau): -	
Datenummer: 370227.sda	Formal: 50 / 147	Maassstab: 1:1000
Status: Vernehmlassung	Datum / erstellt: 23.05.2014 / BM	Datum / geprüft: 23.05.2014 / HPK
	Version / Änderungsdatum: A / 21.10.2016 / BM	Datum / geprüft: A / 21.10.2016 / HPK
Projektierung: Verkehr und Infrastruktur (vif)	eingegangen	eingesehen
	Freigabe	




Änderungsindex

Index	Revisionen	Gezeichnet	Geprüft	Datum
A	Vorprojekt optimiert	BM	HPK	21.10.16
B				
C				
D				
E				
F				
G				
H				

Planinformation

Baugemessstab:	1:1000	Stichtungsdatei:	EW05B.dwg
Feldgruppensatz:	41118.tgr	Planansicht:	370227.pas
Feldgruppen:	41118.tgr	Ausschnitt:	227A
Spez.-Tabelle:	EW05B.tbl	Symbolebibliothek:	Auto.dwg
Dateneingabesystem:	WSB 100 Grundplan	Druck - Datum:	12.10.2016
Plan-Name:	Hessgrundplan	Bemerkung:	s.S. Pas-File 370227A

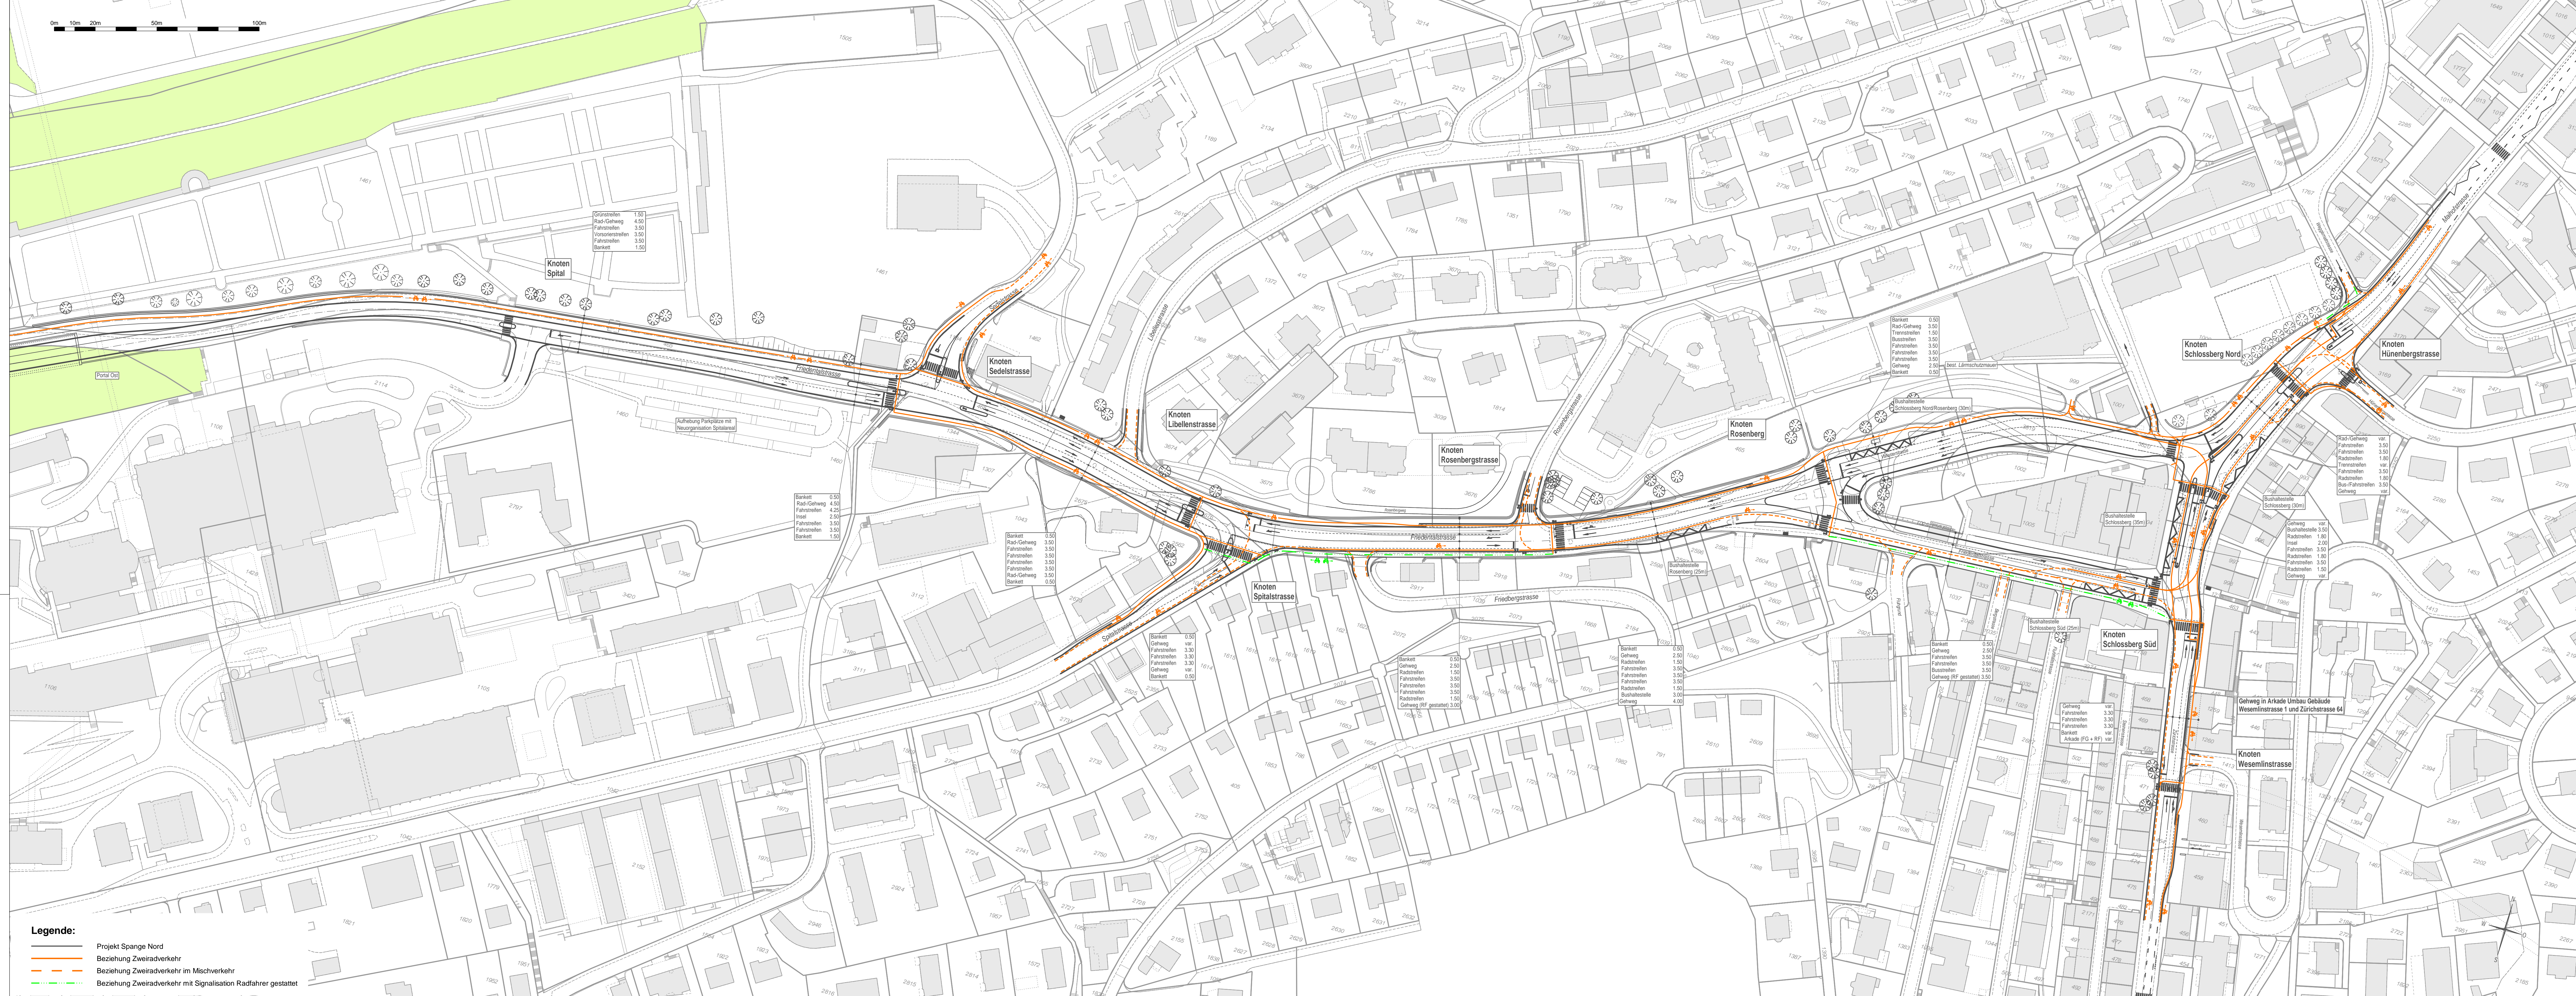

Legende:

- Projekt Spange Nord
- - - Beziehung Zweiradverkehr
- - - Beziehung Zweiradverkehr im Mischverkehr
- - - Beziehung Zweiradverkehr mit Signalisation Radfahrer gestattet